
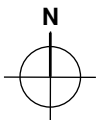


• BÜROFLÄCHE 2.0 •

2. Obergeschoss
Fläche: 3106.4 m²

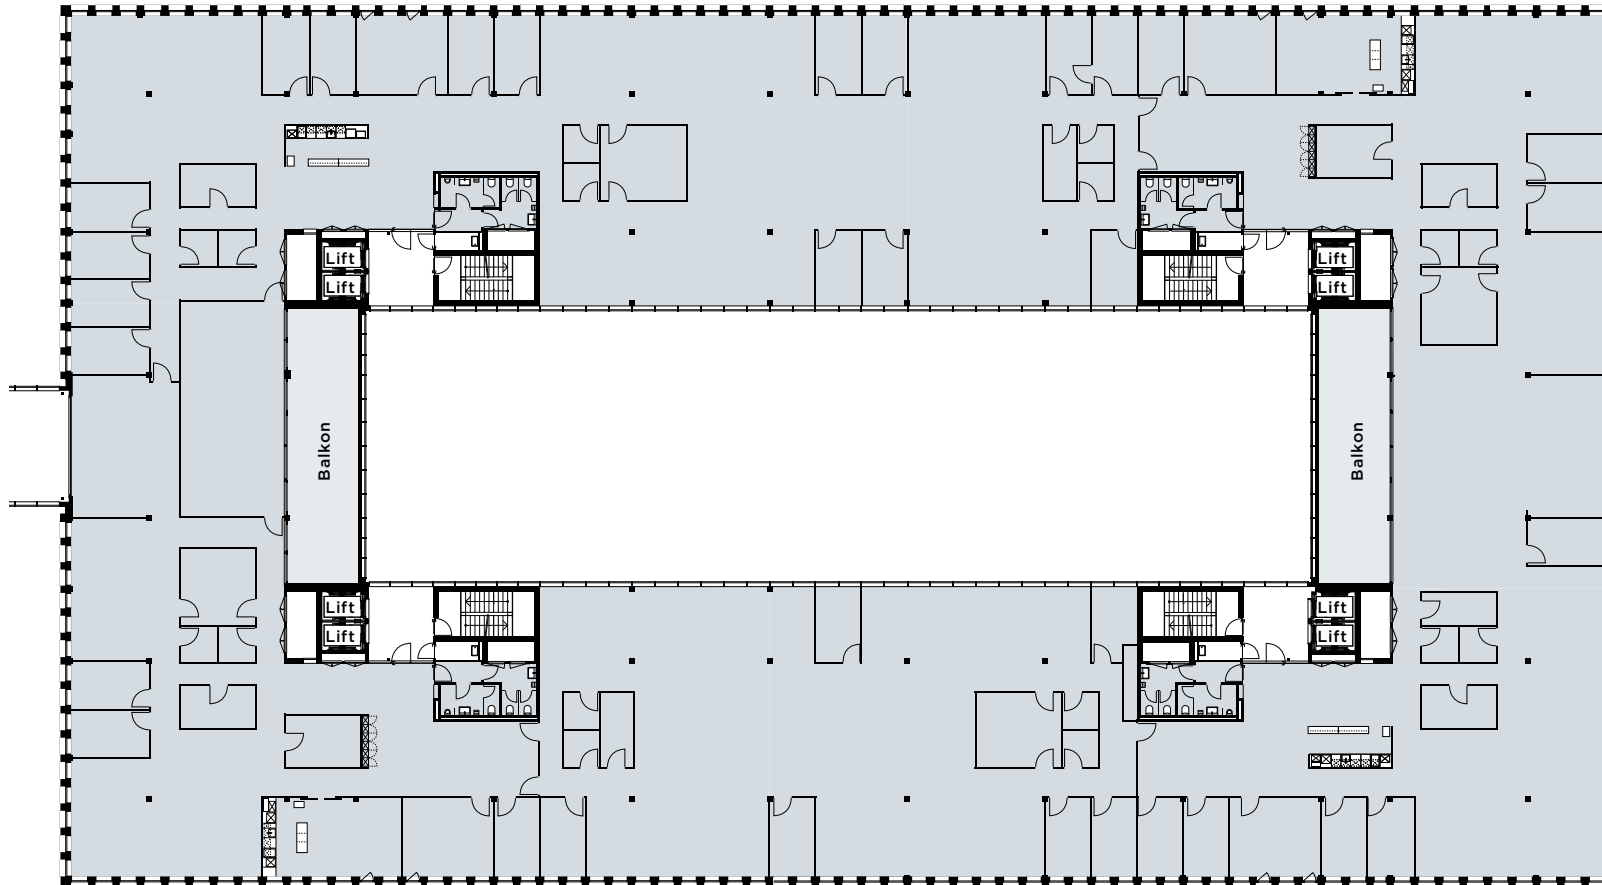

0 5 10 15 m

Mst. 1:350


Alle Angaben, Pläne, Zeichnungen usw. sind unverbindlich. Bei sämtlichen Flächenangaben handelt es sich um Circumasse. Änderungen bleiben bis Bauvollendung vorbehalten.



FOYER

• ZUG •

Business well connected.

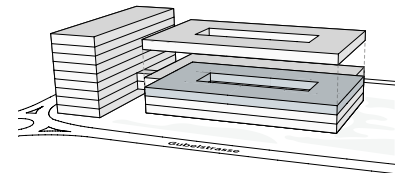

FOYER-ZUG.COM



VERMIETUNG

ADVENDIS

Advendis AG
Artherstrasse 7 · 6300 Zug
Tel. +41 41 729 41 20
www.advendis.ch

• BÜROFLÄCHE 3.0 •

3. Obergeschoss
Fläche: 3251.8 m²

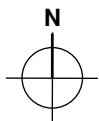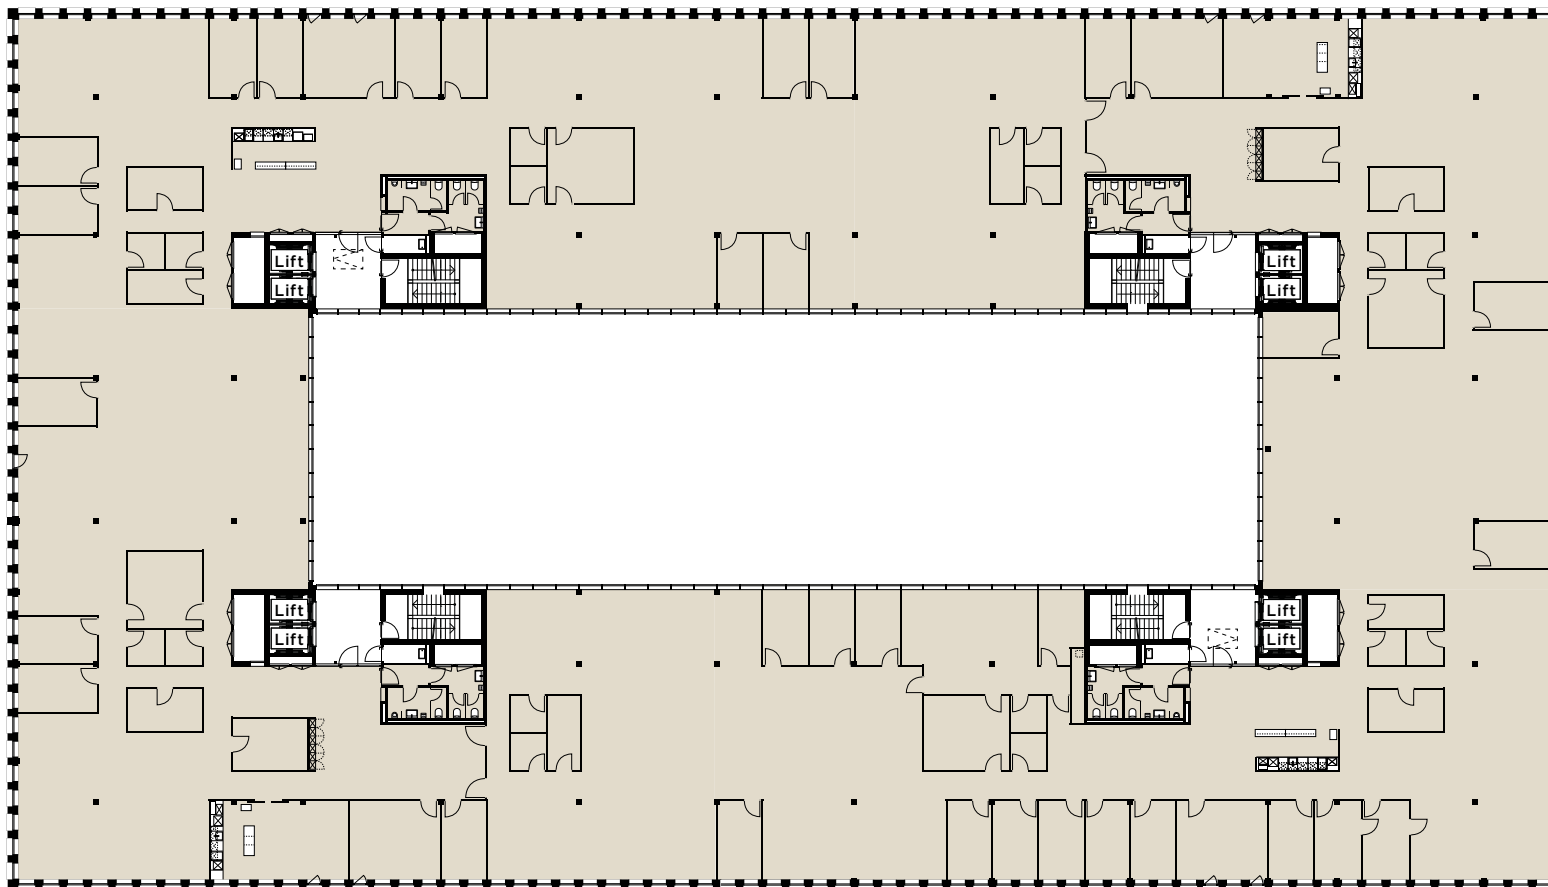

0 5 10 15 m

Mst. 1:350


Alle Angaben, Pläne, Zeichnungen usw. sind unverbindlich. Bei sämtlichen Flächenangaben handelt es sich um Circumasse. Änderungen bleiben bis Bauvollendung vorbehalten.



FOYER

• ZUG •

Business well connected.

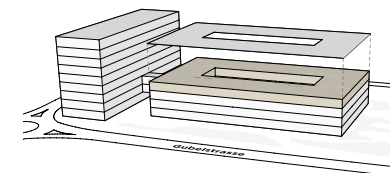

FOYER-ZUG.COM

VERMIETUNG

 **ADVENDIS**

Advendis AG
Artherstrasse 7 · 6300 Zug
Tel. +41 41 729 41 20
www.advendis.ch